

TOP 01_EG

Büro	172,28 m ²	ca.2,61 m RH
Kundenraum	124,19 m ²	ca.2,61-5,53 m RH
Galerie	228,00 m ²	ca.2,53-2,59 m RH
GESAMT (m ²)		524,47 m ²

Raumhöhen:
Oberkante Fertigfußboden bis
Unterkante Rohdecke

Annahme:
17cm Fußbodenaufbau


NEUTORGASSE



WERDERTORGASSE 5-7



WERDERTORGASSE 5-7

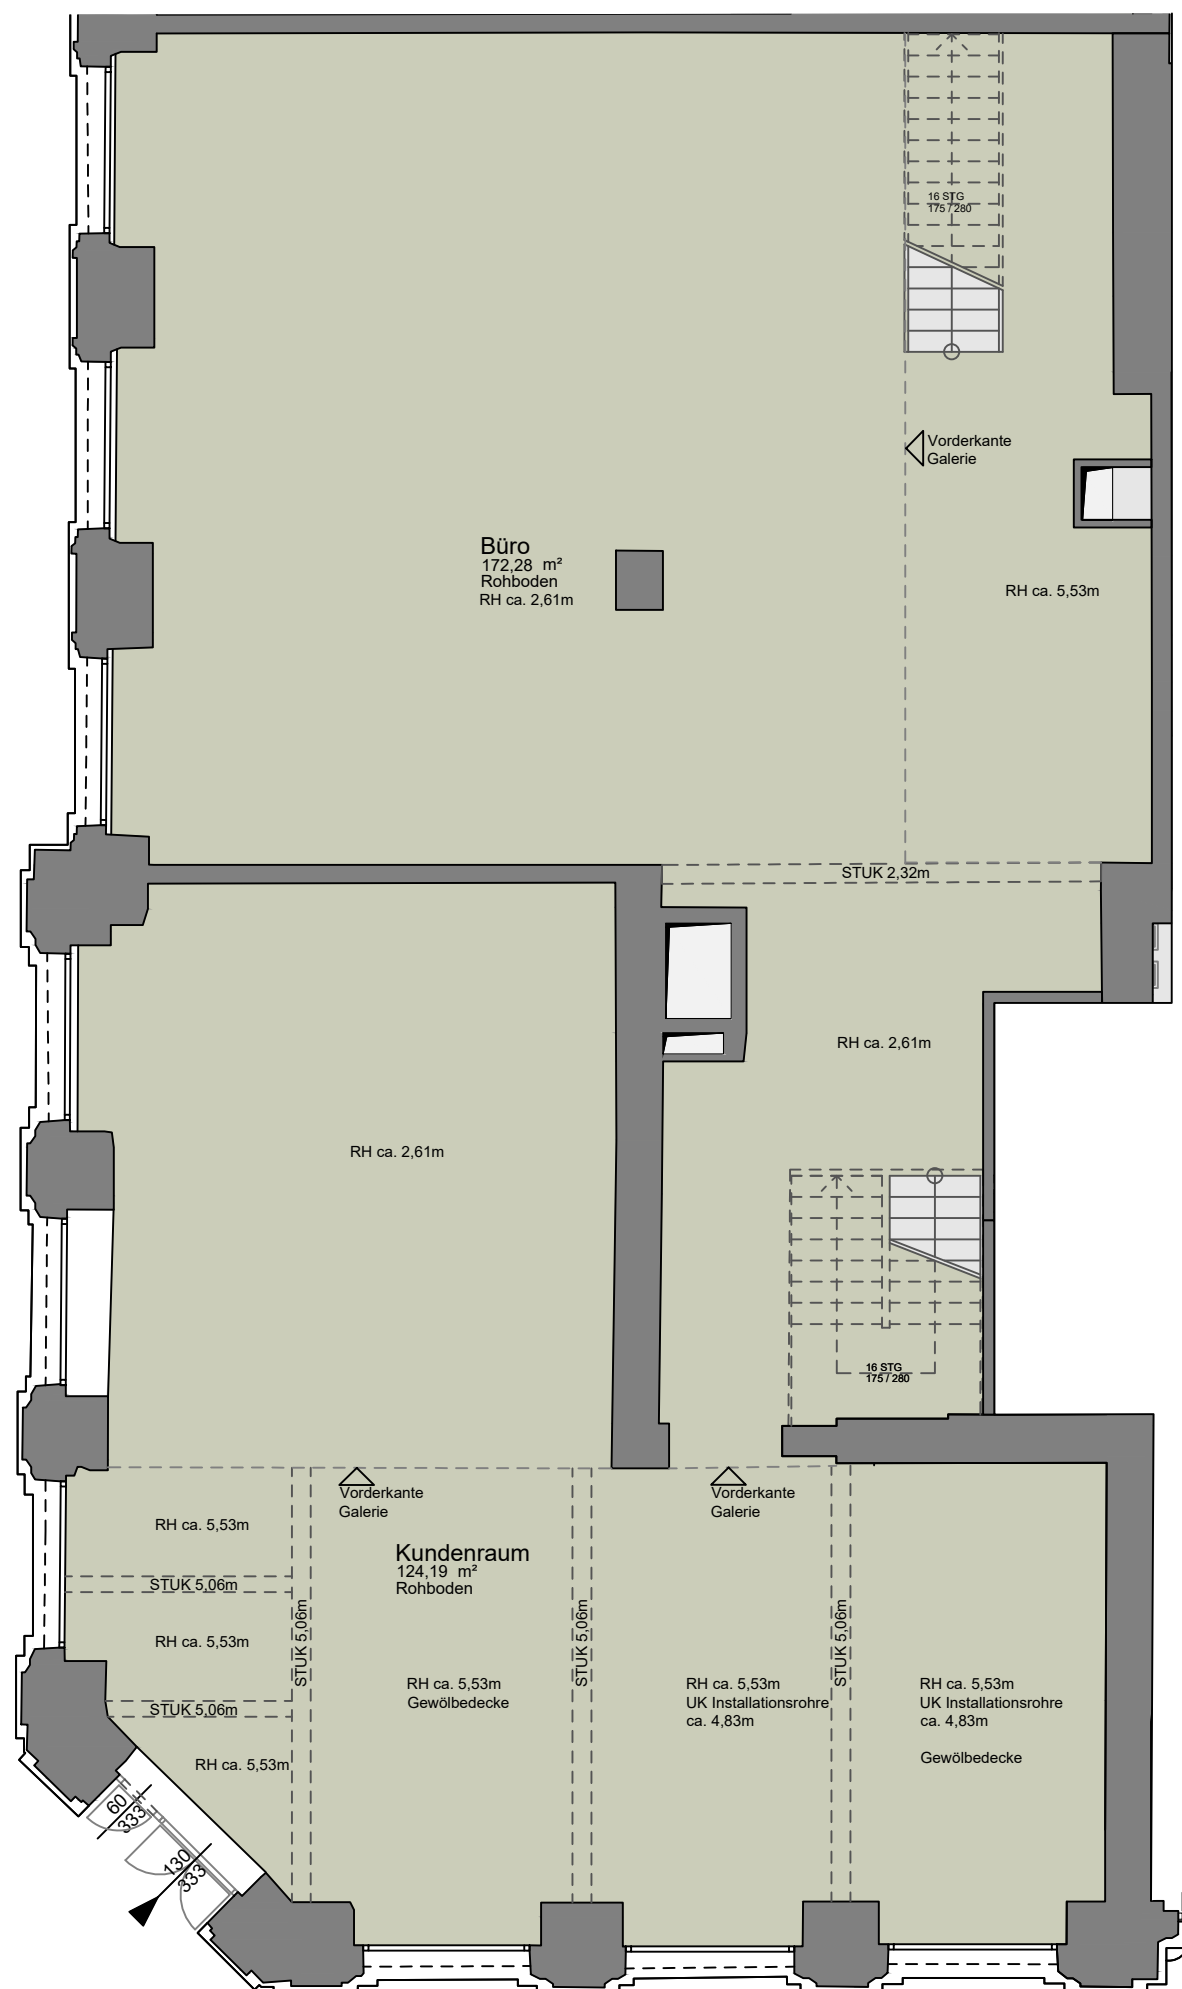

1:100
0 1 2 3 4 5 6m



UNVERBINDLICHE PLANKOPIE
Unverbindliche Plankopie, Änderungen vorbehalten.
Die dargestellte Möblierung ist nicht Bestandteil des
Lieferumfangs und dient nur als Einrichtungsvorschlag.
Alle dargestellten Gegenstände haben symbolhaften Charakter.

WOLF REICHT ARCHITECTS
WIEN • VIENNA • 维也纳


WOLF REICHT ARCHITECTS ZT GmbH
A-1010 Wien, Herrengasse 6-8 / 6 / 3

TOP 01_EG - ZG

Büro	172,28 m ²	ca.2,61 m RH
Kundenraum	124,19 m ²	ca.2,61-5,53 m RH
Galerie	228,00 m ²	ca.2,53-2,59 m RH
GESAMT (m ²)		524,47 m ²

Raumhöhen:
Oberkante Fertigfußboden bis
Unterseite Rohdecke

Annahme:
17cm Fußbodenaufbau

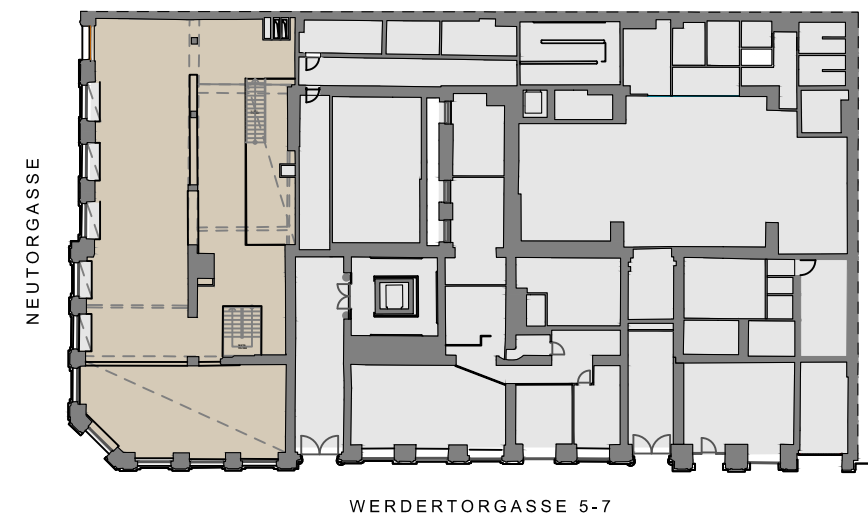

UNVERBINDLICHE PLANKOPIE
Unverbindliche Plankopie, Änderungen vorbehalten.
Die dargestellte Möblierung ist nicht Bestandteil des
Lieferumfangs und dient nur als Einrichtungsvorschlag.
Alle dargestellten Gegenstände haben symbolhaften Charakter.

WOLF REICHT ARCHITECTS
WIEN • VIENNA • 维也纳

WOLF REICHT ARCHITECTS ZT GmbH
A-1010 Wien, Herrngasse 6-8 / 6 / 3