


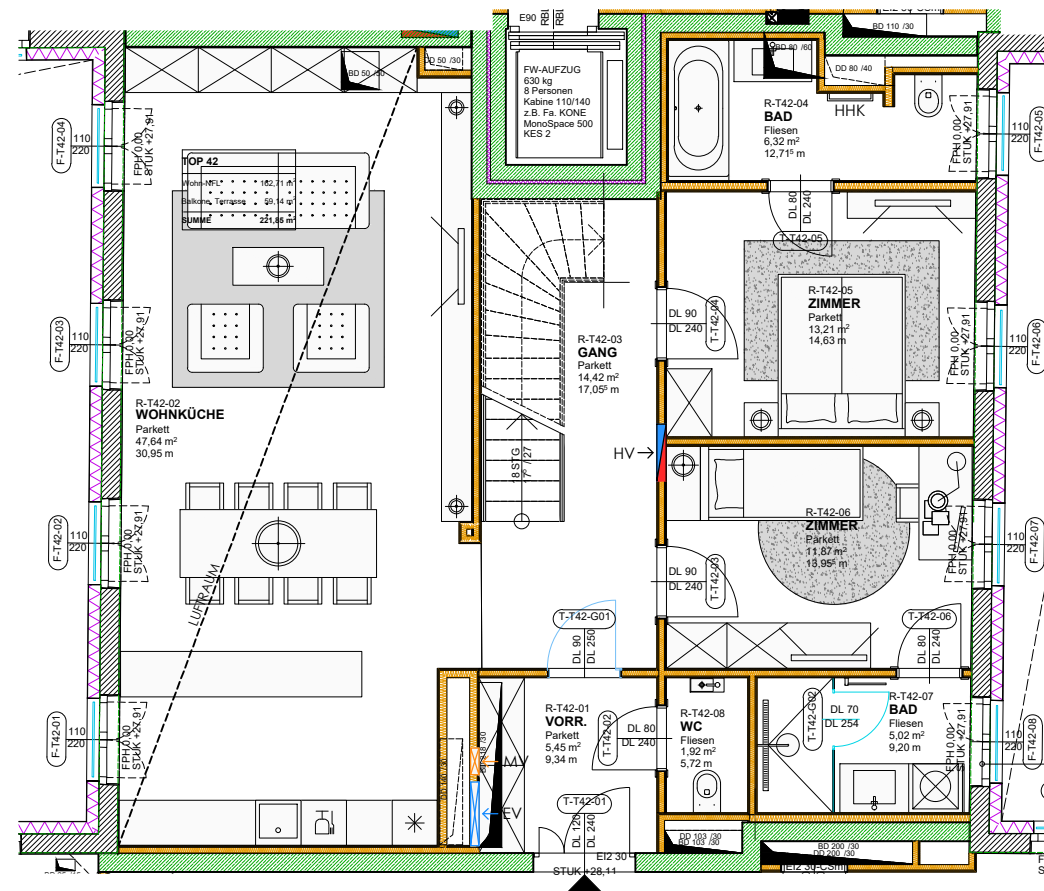

APARTMENT 42, DG


Raumhöhe (m) 2,54
Raumhöhe-Luftraum (m) 3,00 - 6,10

Vorraum	5,45
WC	1,92
Wohnküche	47,64
Gang	14,42
Zimmer	11,87
Bad	5,02
Zimmer	13,21
Bad	6,32
Summe-DG (m²)	105,85

Galerie	55,76
Dachaufstieg-DT	1,10
Gesamt (m²)	162,71

Keller (m²) 3,64

Terrasse-DT (m²) 59,14

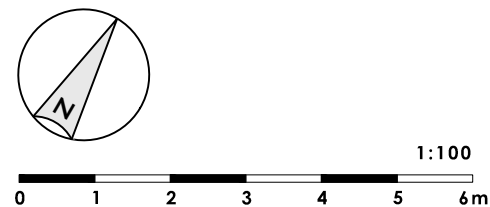

AD ABGEHÄNGTE DECKE
EV ELEKTROVERTEILER
HHK HANDTUCHHEIZKÖRPER
HV HEIZUNGSVERTEILER
MV MEDIENVERTEILE
WR WIRTSCHAFTSRAUM

U N V E R B I N D L I C H E P L A N K O P I E
Unverbindliche Plankopie, Änderungen vorbehalten. Die dargestellte Möblierung ist nicht Bestandteil des Lieferumfangs und dient nur als Einrichtungsvorschlag. Alle dargestellten Gegenstände haben symbolhaften Charakter.

INDEX C

NATURMASSE NEHMEN; KOTEN & DIMENSIONIERUNG PRÜFEN

EINWALLER & FIALIK
ARCHITEKTEN

Einwaller & Partner GmbH Palais Harrach Freyung 3 1010 Wien Tel +43.1.535.37.30
Architekt Dipl.-Ing. Claus Fialik Brunnerg. 31A 2380 Perchtoldsdorf Tel +43.1.865.74.40

PLANINHALT: Top 42 - Dachgeschoss


MASSSTAB: 1:100

PLAN NR.: WDTG 5-7_12_-7050_GR_MD_0065_00_F_Top 42 DG+GG+DT Vermarktungsplan

GEZEICHNET: Gor

PROJEKT:
BV Werdertorgasse 5-7

DATUM: 01.04.2020

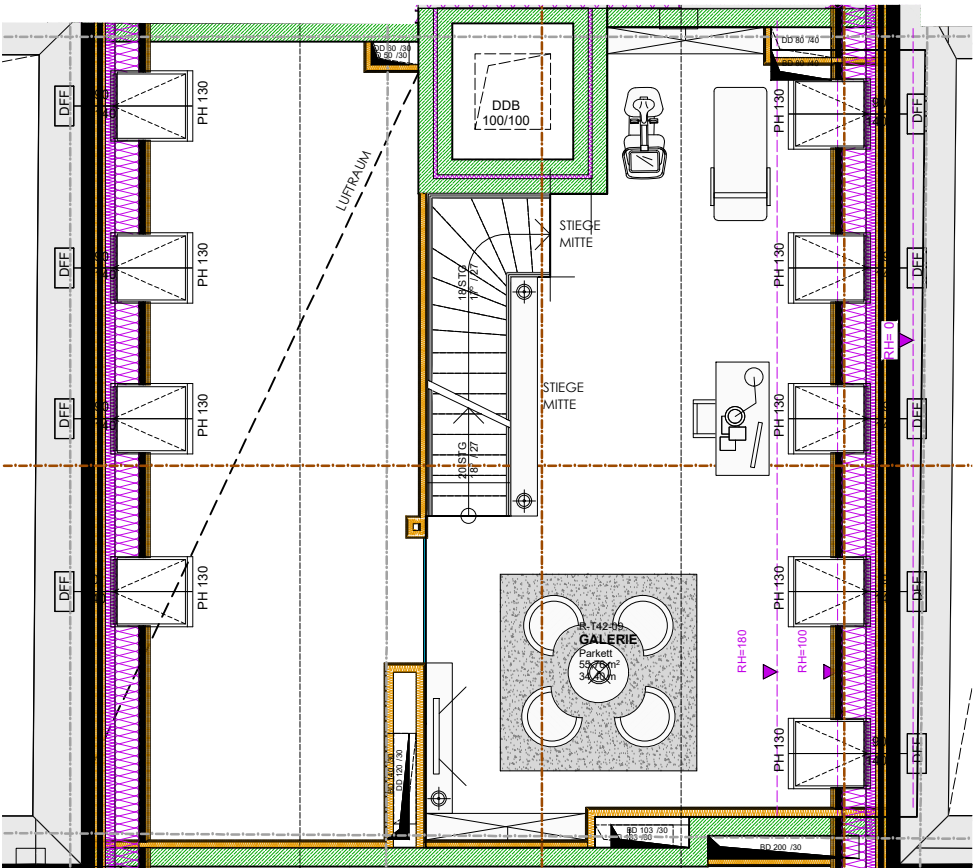

APARTMENT 42, GG

Schrägdach, Raumhöhe(m)	0,00 - 3,00
Raumhöhe-Luftraum (m)	3,00 - 6,15
Vorraum	5,45
WC	1,92
Wohnküche	47,64
Gang	14,42
Zimmer	11,87
Bad	5,02
Zimmer	13,21
Bad	6,32
Summe-DG (m²)	105,85
Galerie	55,76
Dachaufstieg-DT	1,10
Gesamt (m²)	162,71
Keller (m²)	3,64
Terrasse-DT (m²)	59,14

INDEX C

NATURMASSE NEHMEN; KOTEN & DIMENSIONIERUNG PRÜFEN

EINWALLER & FIALIK

ARCHITEKTEN

Einwaller & Partner GmbH Palais Harrach Freyung 3 1010 Wien Tel +43.1.535.37.30
Architekt Dipl.-Ing. Claus Fialik Brunnerg. 31A 2380 Perchtoldsdorf Tel +43.1.865.74.40

PLANINHALT: Top 42 - Galeriegeschoss


MASSTAB: 1:100

PLAN NR.: WDTG 5-7_12_-_7050_GR_MD_0065_00_F_Top 42 DG+GG+DT Vermarktungsplan

GEZEICHNET: Gor


PROJEKT: BV Werdertorgasse 5-7

DATUM: 01.04.2020

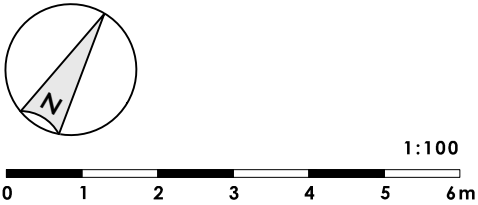


- AD . . . ABGEHÄNGTE DECKE
- EV . . . ELEKTROVERTEILER
- HHK . . . HANDTUCHHEIZKÖRPER
- HV . . . HEIZUNGSVERTEILER
- MV . . . MEDIENVERTEILE
- WR . . . WIRTSCHAFTSRAUM

UNVERBINDLICHE PLANKOPIE
Unverbindliche Plankopie, Änderungen vorbehalten. Die dargestellte Möblierung ist nicht Bestandteil des Lieferumfangs und dient nur als Einrichtungsvorschlag. Alle dargestellten Gegenstände haben symbolhaften Charakter.

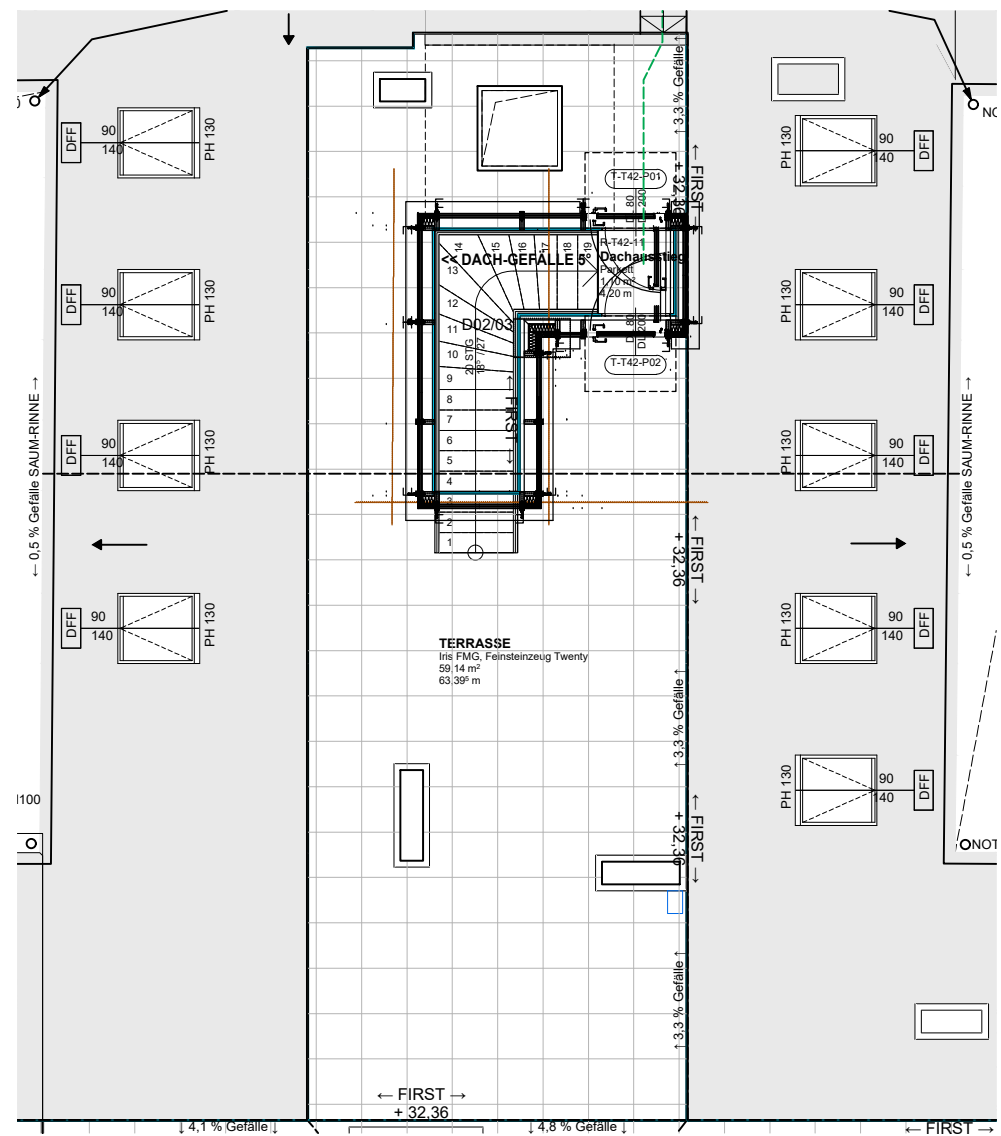

APARTMENT 42, DT

Vorraum	5,45
WC	1,92
Wohnküche	47,64
Gang	14,42
Zimmer	11,87
Bad	5,02
Zimmer	13,21
Bad	6,32
Summe-DG (m²)	105,85
Galerie	55,76
Dachaufstieg-DT	1,10
Gesamt (m²)	162,71
Keller (m²)	3,64
Terrasse-DT (m²)	59,14

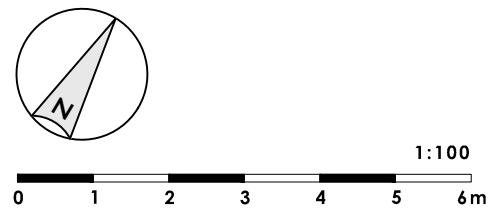

- AD ABGEHÄNGTE DECKE
- EV ELEKTROVERTEILER
- HHK HANDTUCHHEIZKÖRPER
- HV HEIZUNGSVERTEILER
- MV MEDIENVERTEILE
- WR WIRTSCHAFTSRAUM

UNVERBINDLICHE PLANKOPIE
Unverbindliche Plankopie, Änderungen vorbehalten. Die dargestellte Möblierung ist nicht Bestandteil des Lieferumfangs und dient nur als Einrichtungsvorschlag. Alle dargestellten Gegenstände haben symbolhaften Charakter.

INDEX C

NATURMASSE NEHMEN; KOTEN & DIMENSIONIERUNG PRÜFEN

EINWALLER & FIALIK
ARCHITEKTEN

Einwaller & Partner GmbH Palais Harrach Freyung 3 1010 Wien Tel +43.1.535.37.30
Architekt Dipl.-Ing. Claus Fialik Brunnerg. 31A 2380 Perchtoldsdorf Tel +43.1.865.74.40

PLANINHALT: Top 42 - Dachterrasse
MASSSTAB: 1:100
PLAN NR.: WDTG 5-7_12_-_7050_GR_MD_0065_00_F_Top 42 DG+GG+DT Vemarkungsplan
GEZEICHNET: Gor
PROJEKT: BV Werdertorgasse 5-7
DATUM: 01.04.2020