

APARTMENT 43, DG

Raumhöhe (m)	ca. 2,54
Raumhöhe-Luft Raum (m)	ca. 3,00 - 5,60
Abgehängte Decke (m)	3,20

Vorraum	40,19
Garderobe	3,84
Bad	4,05
Zimmer	13,67
Garderobe	4,17
Garderobe	17,68
Zimmer	24,47
Bad	12,56
Wirtschaftsraum	4,40
WC	2,06
AR.	4,19
Zimmer	26,99
Bad	10,36
Summe-DG (m²)	168,63

Galerie	100,87
Dachaufstieg-DT	0,61
Gesamt (m²)	270,11


DG-Restraum (m²)	8,16
------------------	------

Keller (m²)	3,61
-------------	------

Terrasse-DT (m²)	61,96
------------------	-------

- AD . . . ABGEHÄNGTE DECKE
- EV ELEKTROVERTEILER
- HHK . . . HANDTUCHHEIZKÖRPER
- HV HEIZUNGSVERTEILER
- MV MEDIENVERTEILER
- WR WIRTSCHAFTSRAUM

UNVERBINDLICHE PLANKOPIE
 Unverbindliche Plankopie, Änderungen vorbehalten. Die dargestellte Möblierung ist nicht Bestandteil des Lieferumfangs und dient nur als Einrichtungsvorschlag. Alle dargestellten Gegenstände haben symbolhaften Charakter.

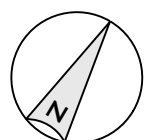

INDEX C

NATURMASSE NEHMEN; KOTEN & DIMENSIONIERUNG PRÜFEN

EINWALLER & FIALIK

ARCHITEKTEN

Einwaller & Partner GmbH, Palais Harrach, Freyung 3, 1010 Wien, Tel +43.1.535.37.30
 Architekt Dipl.-Ing. Claus Fialik, Brunnerg. 31A, 2380 Perchtoldsdorf, Tel +43.1.865.74.40

PLANINHALT: Top 43 - Dachgeschoss


MASSTAB: 1:100

PLAN NR.: WDTG 5-7_12_-_7050_GR_MD_0066_01_F_Top 43 DG+GG+DT Vermarktungsplan

GEZEICHNET: Gor

PROJEKT:
 BV Werdertorgasse 5-7

DATUM: 13.05.2020

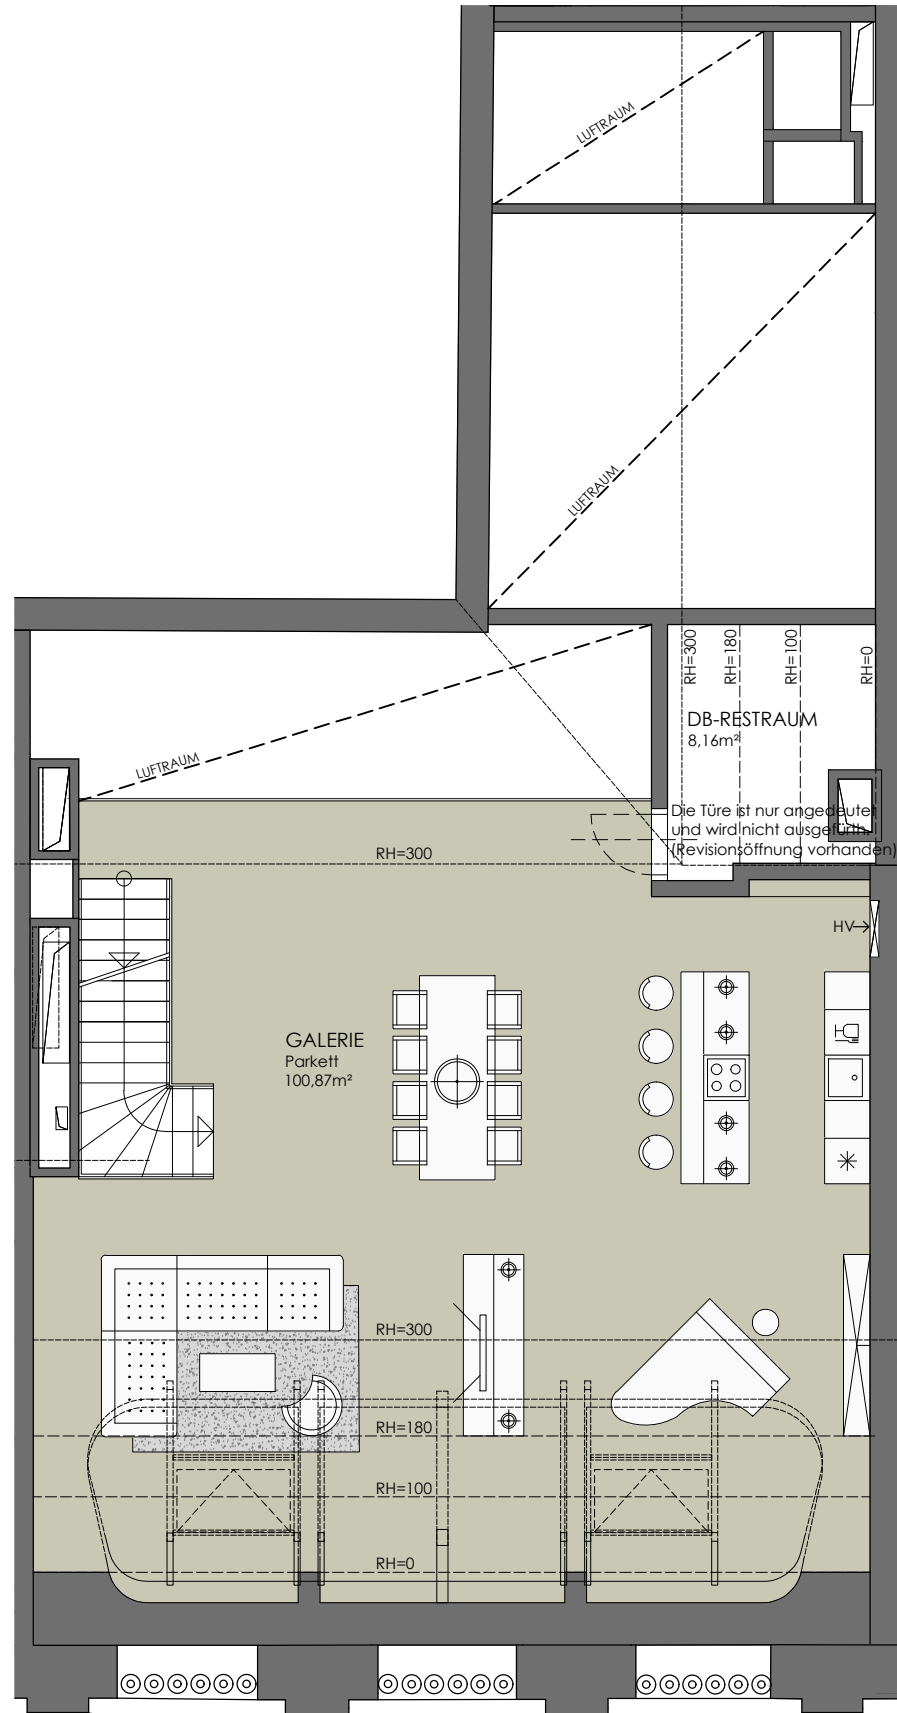

APARTMENT 43, GG

Schrägdach, Raumhöhe (m) ca. 0,00 - 3,00
 Raumhöhe-Luftraum (m) ca. 3,00 - 5,60

Vorraum	40,19
Garderobe	3,84
Bad	4,05
Zimmer	13,67
Garderobe	4,17
Garderobe	17,68
Zimmer	24,47
Bad	12,56
Wirtschaftsraum	4,40
WC	2,06
AR.	4,19
Zimmer	26,99
Bad	10,36
Summe-DG (m²)	168,63

Galerie	100,87
Dachaufstieg-DT	0,61
Gesamt (m²)	270,11

DG-Restraum (m²)	8,16
Keller (m²)	3,61
Terrasse-DT (m²)	61,96

INDEX C

NATURMASSE NEHMEN; KOTEN & DIMENSIONIERUNG PRÜFEN

EINWALLER & FIALIK

ARCHITECTEN

Einwaller & Partner GmbH Palais Harrach Freyung 3 1010 Wien Tel +43.1.535.37.30
 Architekt Dipl.-Ing. Claus Fialik Brunnerg. 31A 2380 Perchtoldsdorf Tel +43.1.865.74.40

PLANINHALT: Top 43 - Galeriegeschoss


MASSTAB: 1:100

PLAN NR.: WDTG 5-7_12_-_7050_GR_MD_0066_02_F_Top 43 DG+GG+DT Vermarktungsplan

GEZEICHNET: Gor


PROJEKT:
 BV Werderortgasse 5-7

DATUM: 13.05.2020

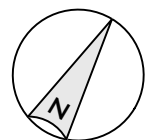

- AD ABGEHÄNGTE DECKE
- EV ELEKTROVERTEILER
- HHK HANDTUCHHEIZKÖRPER
- HV HEIZUNGSVERTEILER
- MV MEDIENVERTEILE
- WR WIRTSCHAFTSRAUM

UNVERBINDLICHE PLANKOPIE
 Unverbindliche Plankopie, Änderungen vorbehalten. Die dargestellte Möblierung ist nicht Bestandteil des Lieferumfangs und dient nur als Einrichtungsvorschlag. Alle dargestellten Gegenstände haben symbolhaften Charakter.

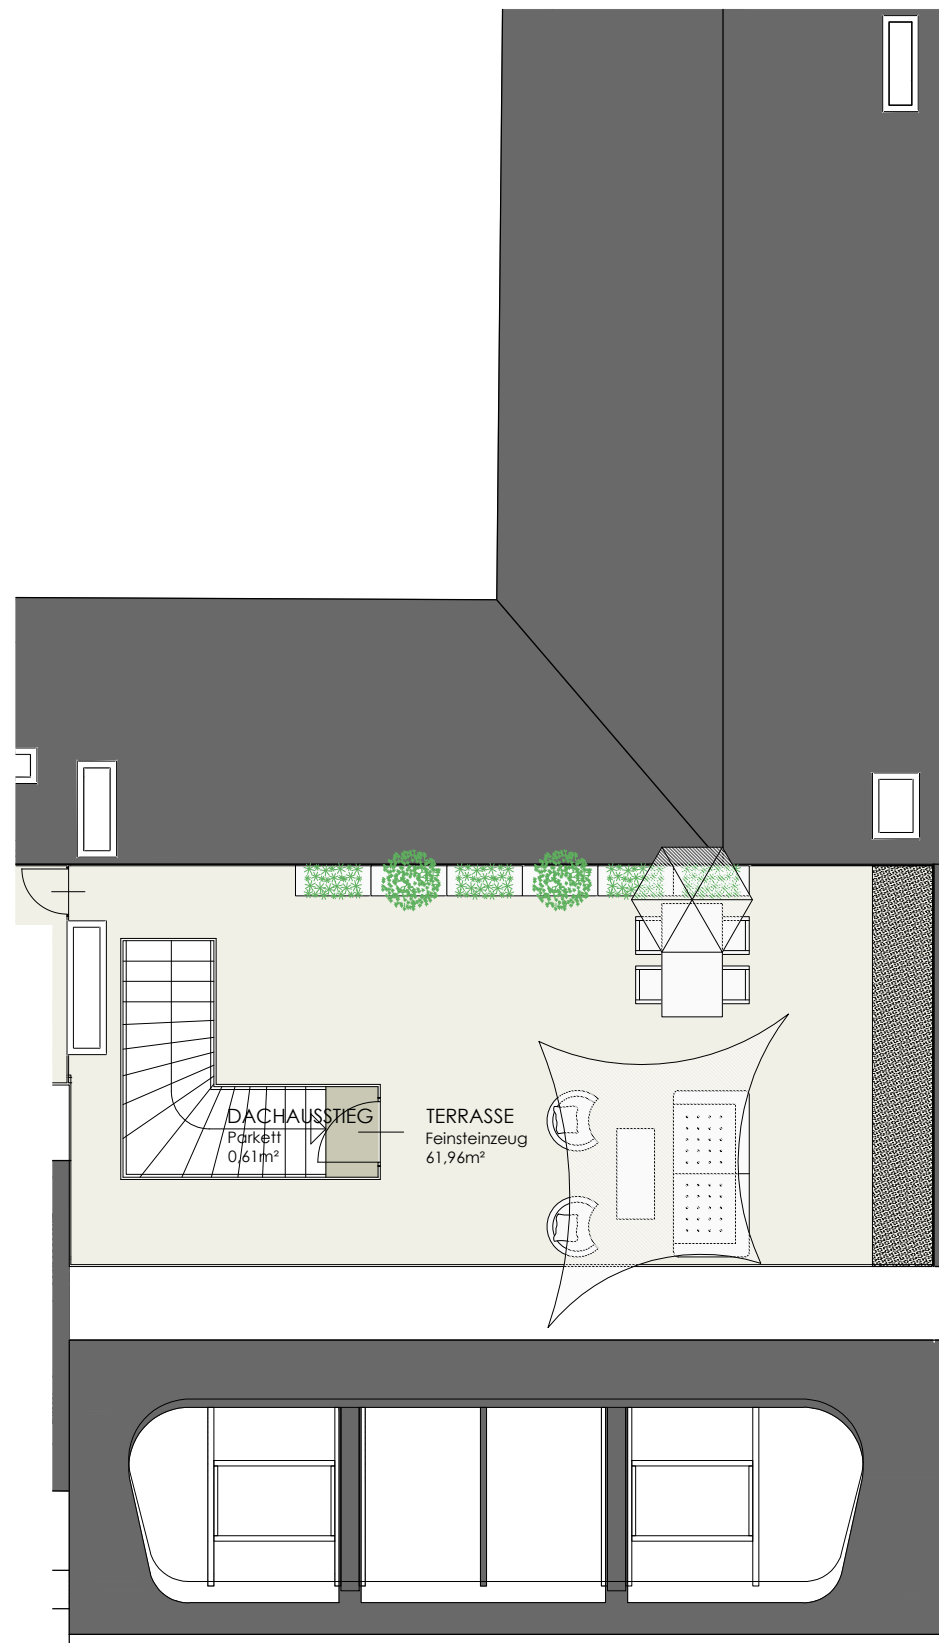

AD . . . ABGEHÄNGTE DECKE
 EV . . . ELEKTROVERTEILER
 HHK . . . HANDTUCHHEIZKÖRPER
 HV . . . HEIZUNGSVERTEILER
 MV . . . MEDIENVERTEILER
 WR . . . WIRTSCHAFTSRAUM

UNVERBINDLICHE PLANKOPIE
 Unverbindliche Plankopie, Änderungen vorbehalten. Die dargestellte Möblierung ist nicht Bestandteil des Lieferumfangs und dient nur als Einrichtungsvorschlag. Alle dargestellten Gegenstände haben symbolhaften Charakter.

APARTMENT 43, DT

Vorraum	40,19
Garderobe	3,84
Bad	4,05
Zimmer	13,67
Garderobe	4,17
Garderobe	17,68
Zimmer	24,47
Bad	12,56
Wirtschaftsraum	4,40
WC	2,06
AR.	4,19
Zimmer	26,99
Bad	10,36
Summe-DG (m²)	168,63

Galerie	100,87
Dachaufstieg-DT	0,61
Gesamt (m²)	270,11

DG-Restraum (m²) 8,16

Keller (m²) 3,61

Terrasse-DT (m²) 61,96

INDEX C

NATURMASSE NEHMEN; KOTEN & DIMENSIONIERUNG PRÜFEN

EINWALLER & FIALIK

ARCHITECTEN

Einwaller & Partner GmbH Palois Harrach Freyung 3 1010 Wien Tel +43.1.535.37.30
 Architekt Dipl.-Ing. Claus Fialik Brunnerg. 31A 2380 Perchtoldsdorf Tel +43.1.865.74.40

PLANINHALT: Top 43 - Dachterrasse

MASSTAB: 1:100

PLAN NR.: WDTG 5-7_12_-_7050_GR_MD_0066_00_F_Top 43 DG+GG+DT Vermarktungsplan

GEZEICHNET: Gor

PROJEKT:
 BV Werderförgasse 5-7

DATUM: 05.03.2020

